

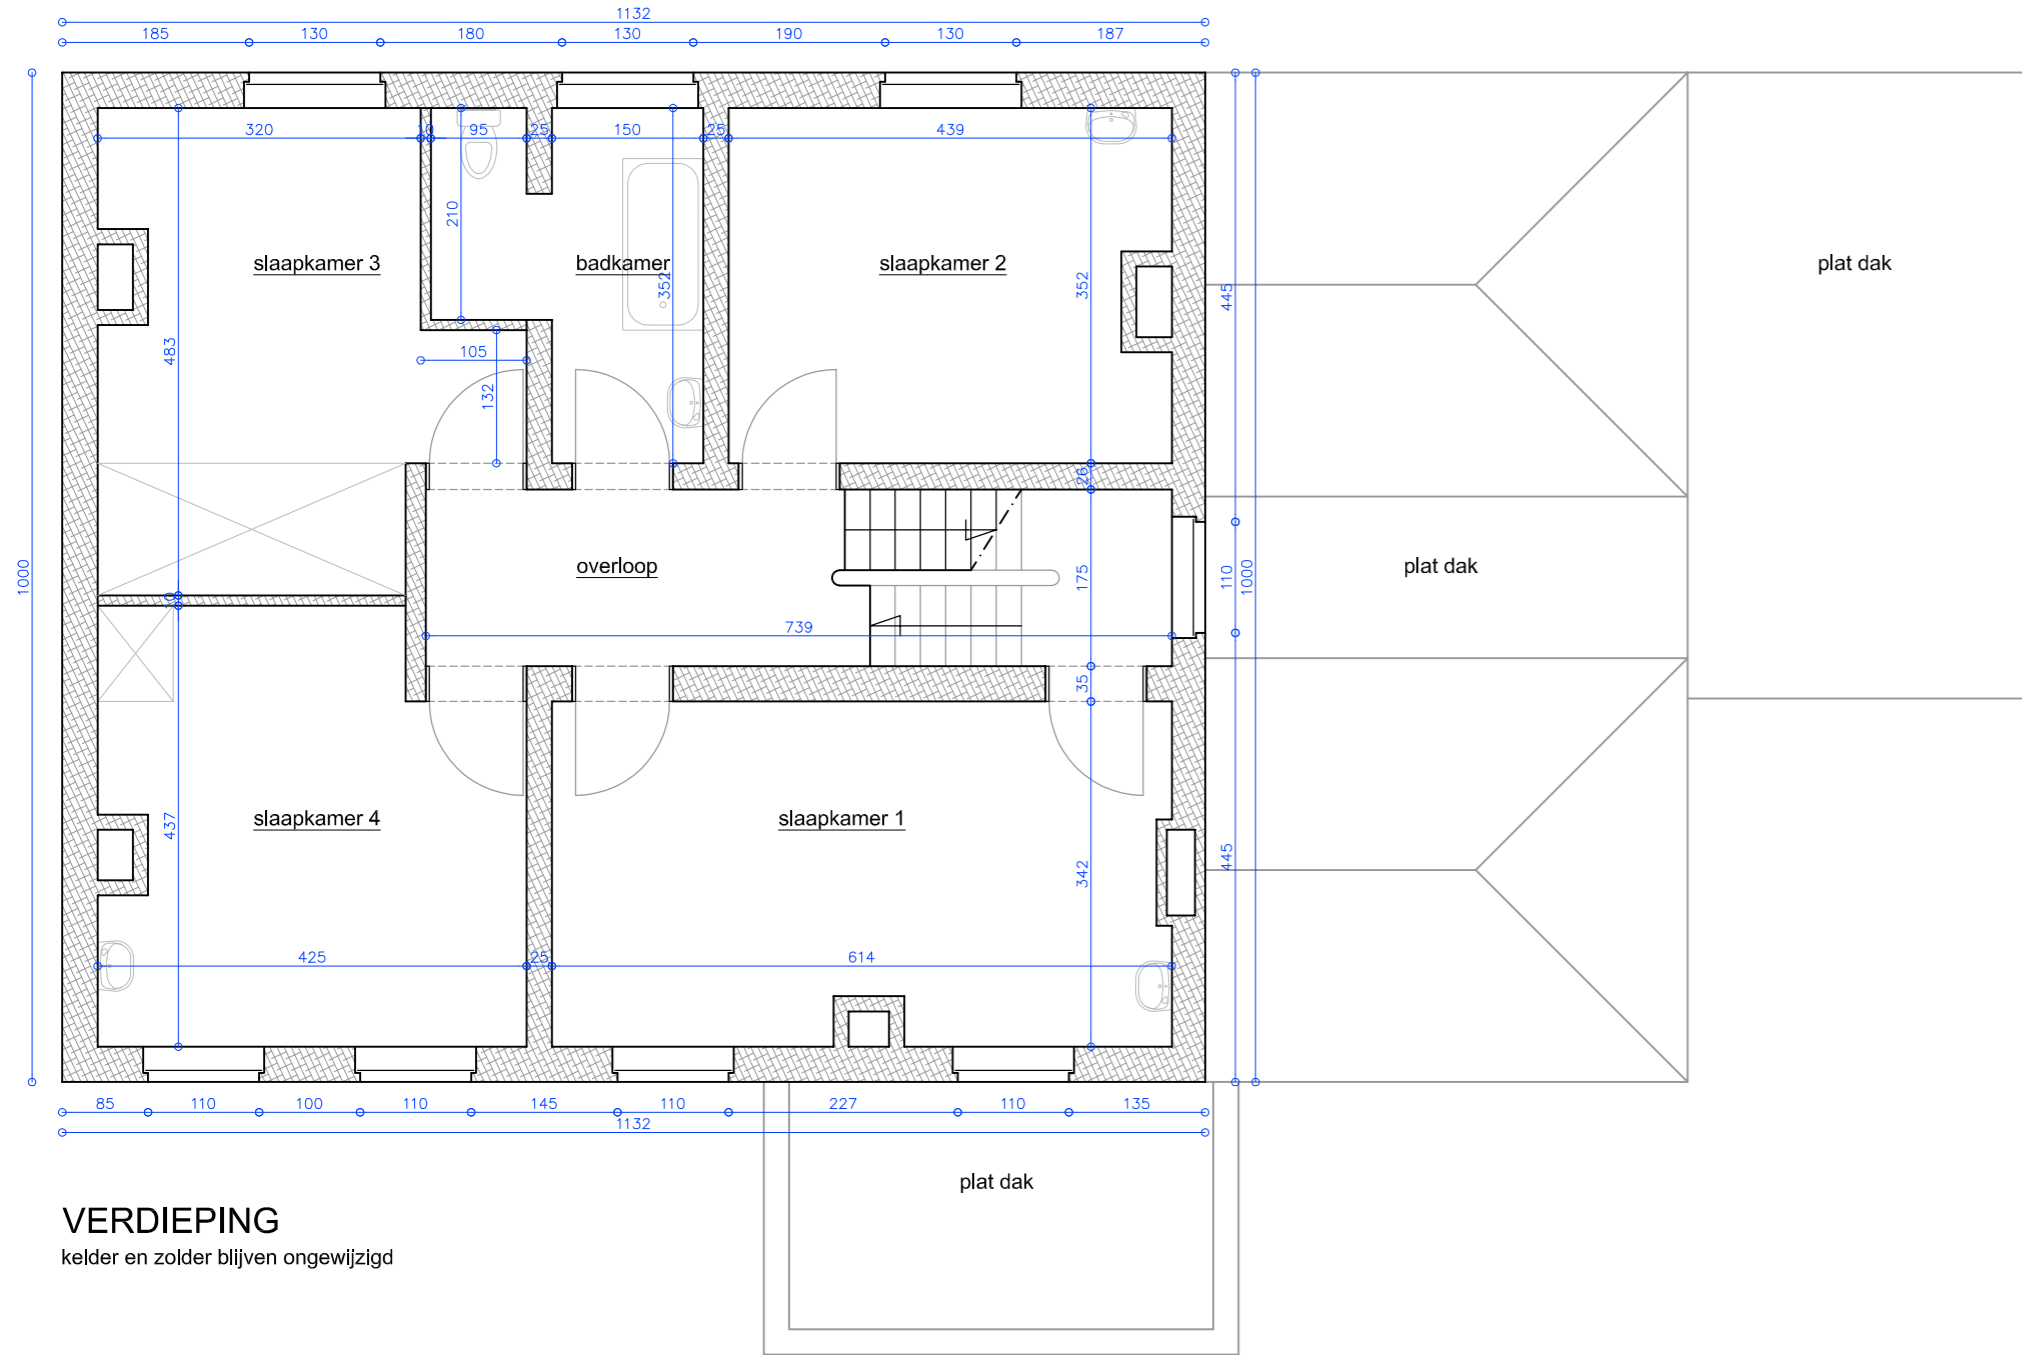
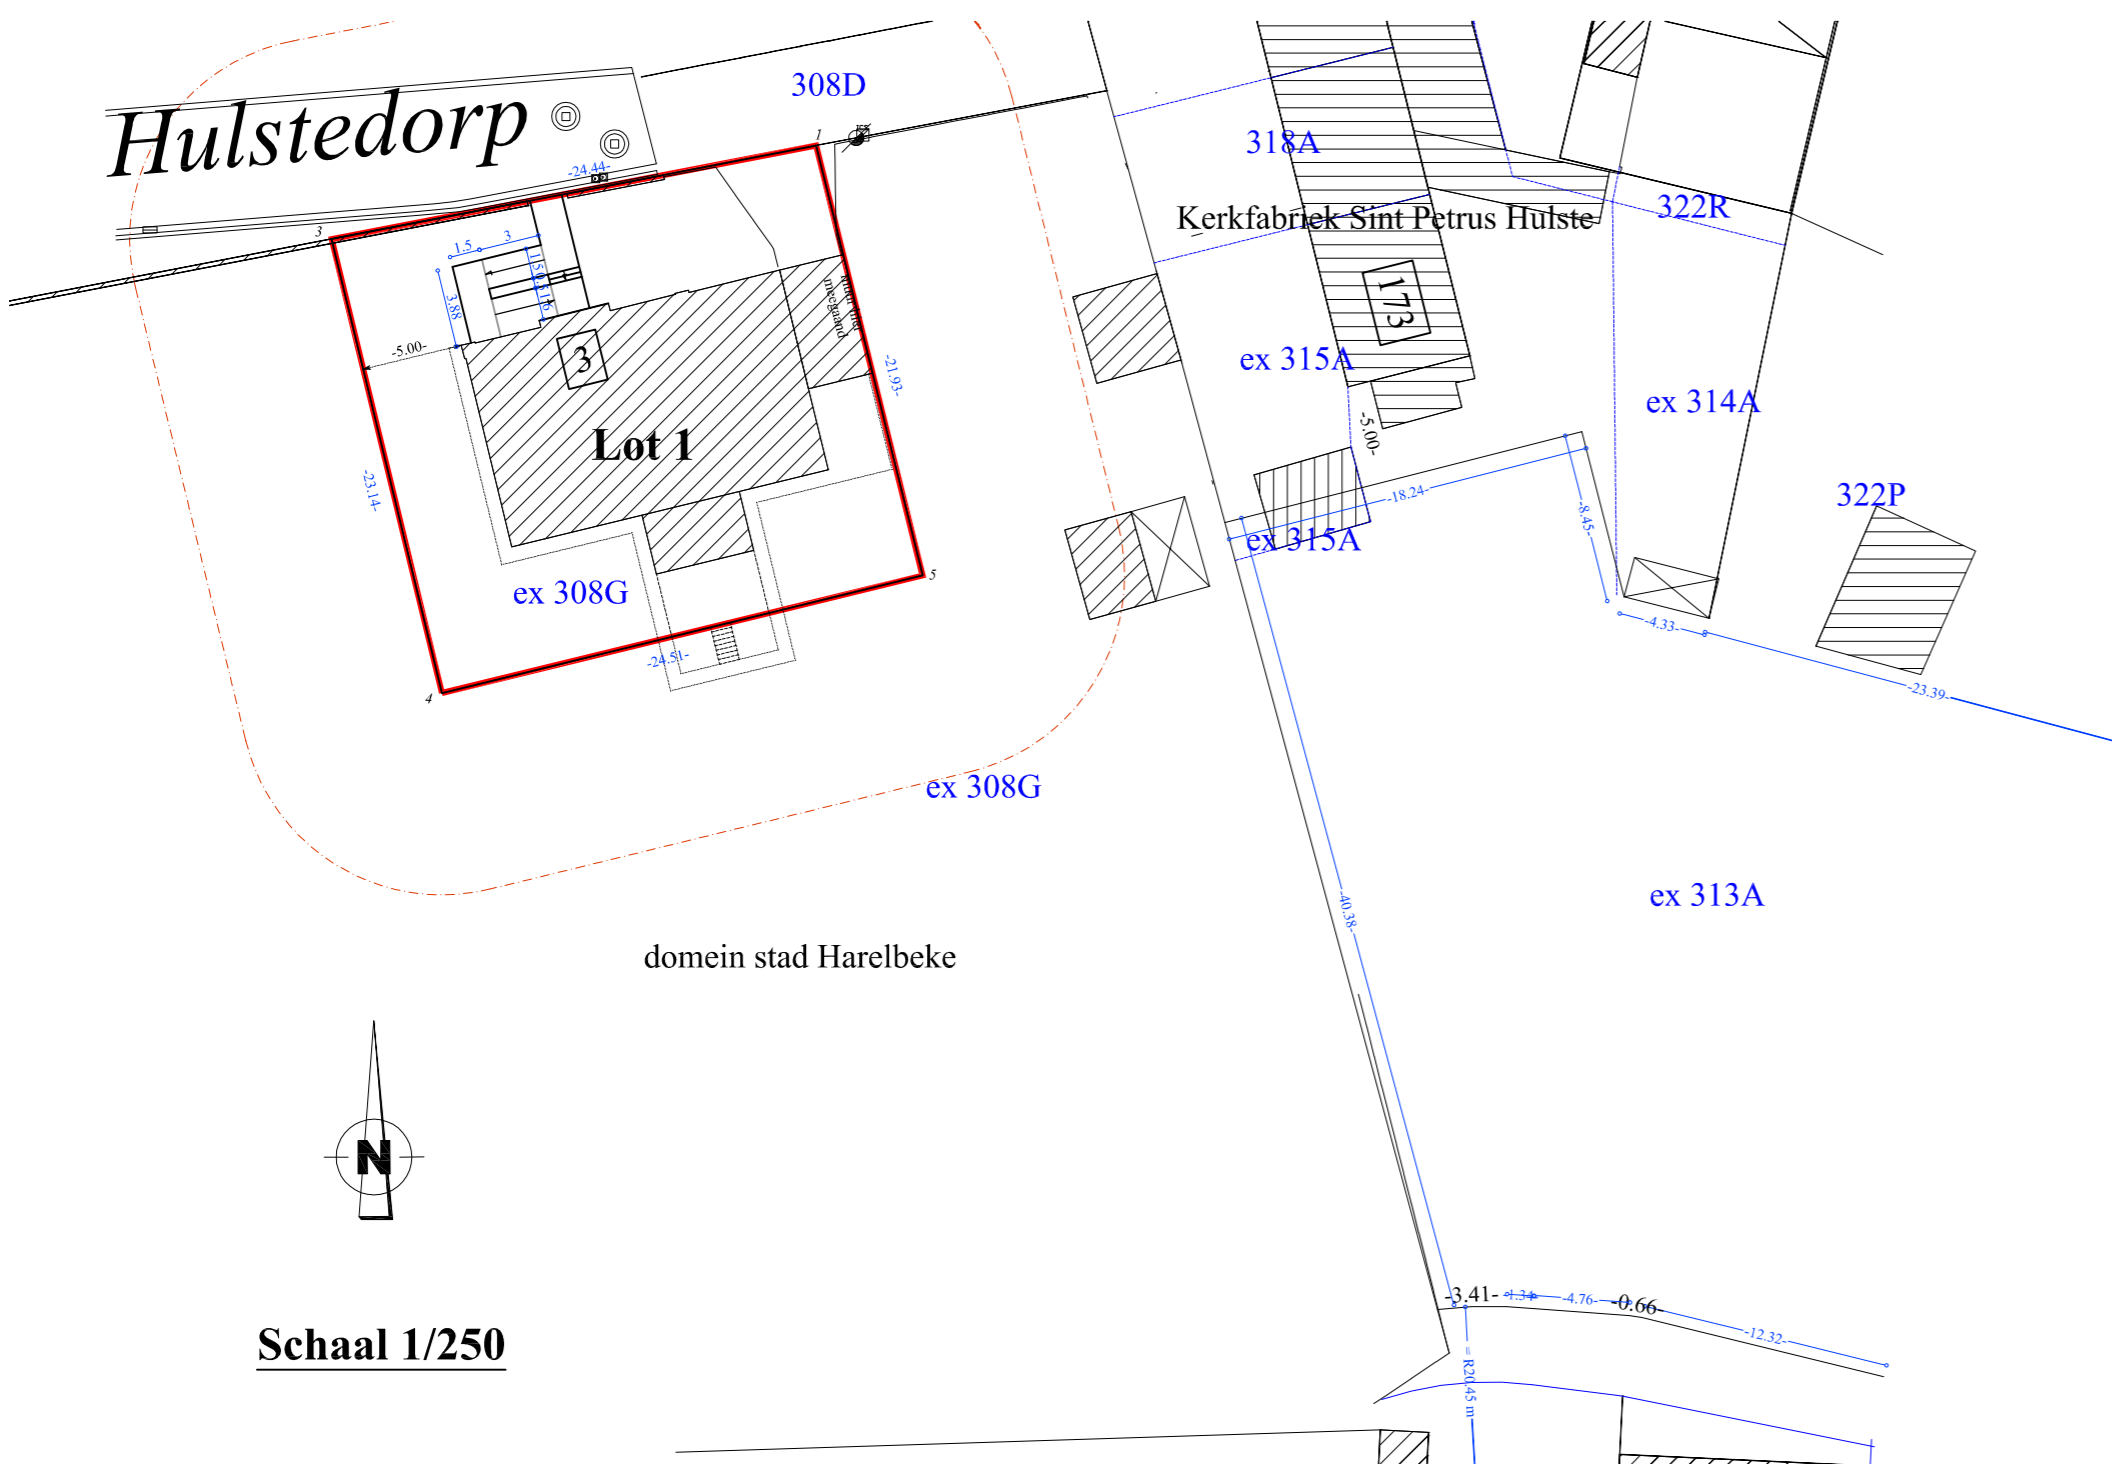
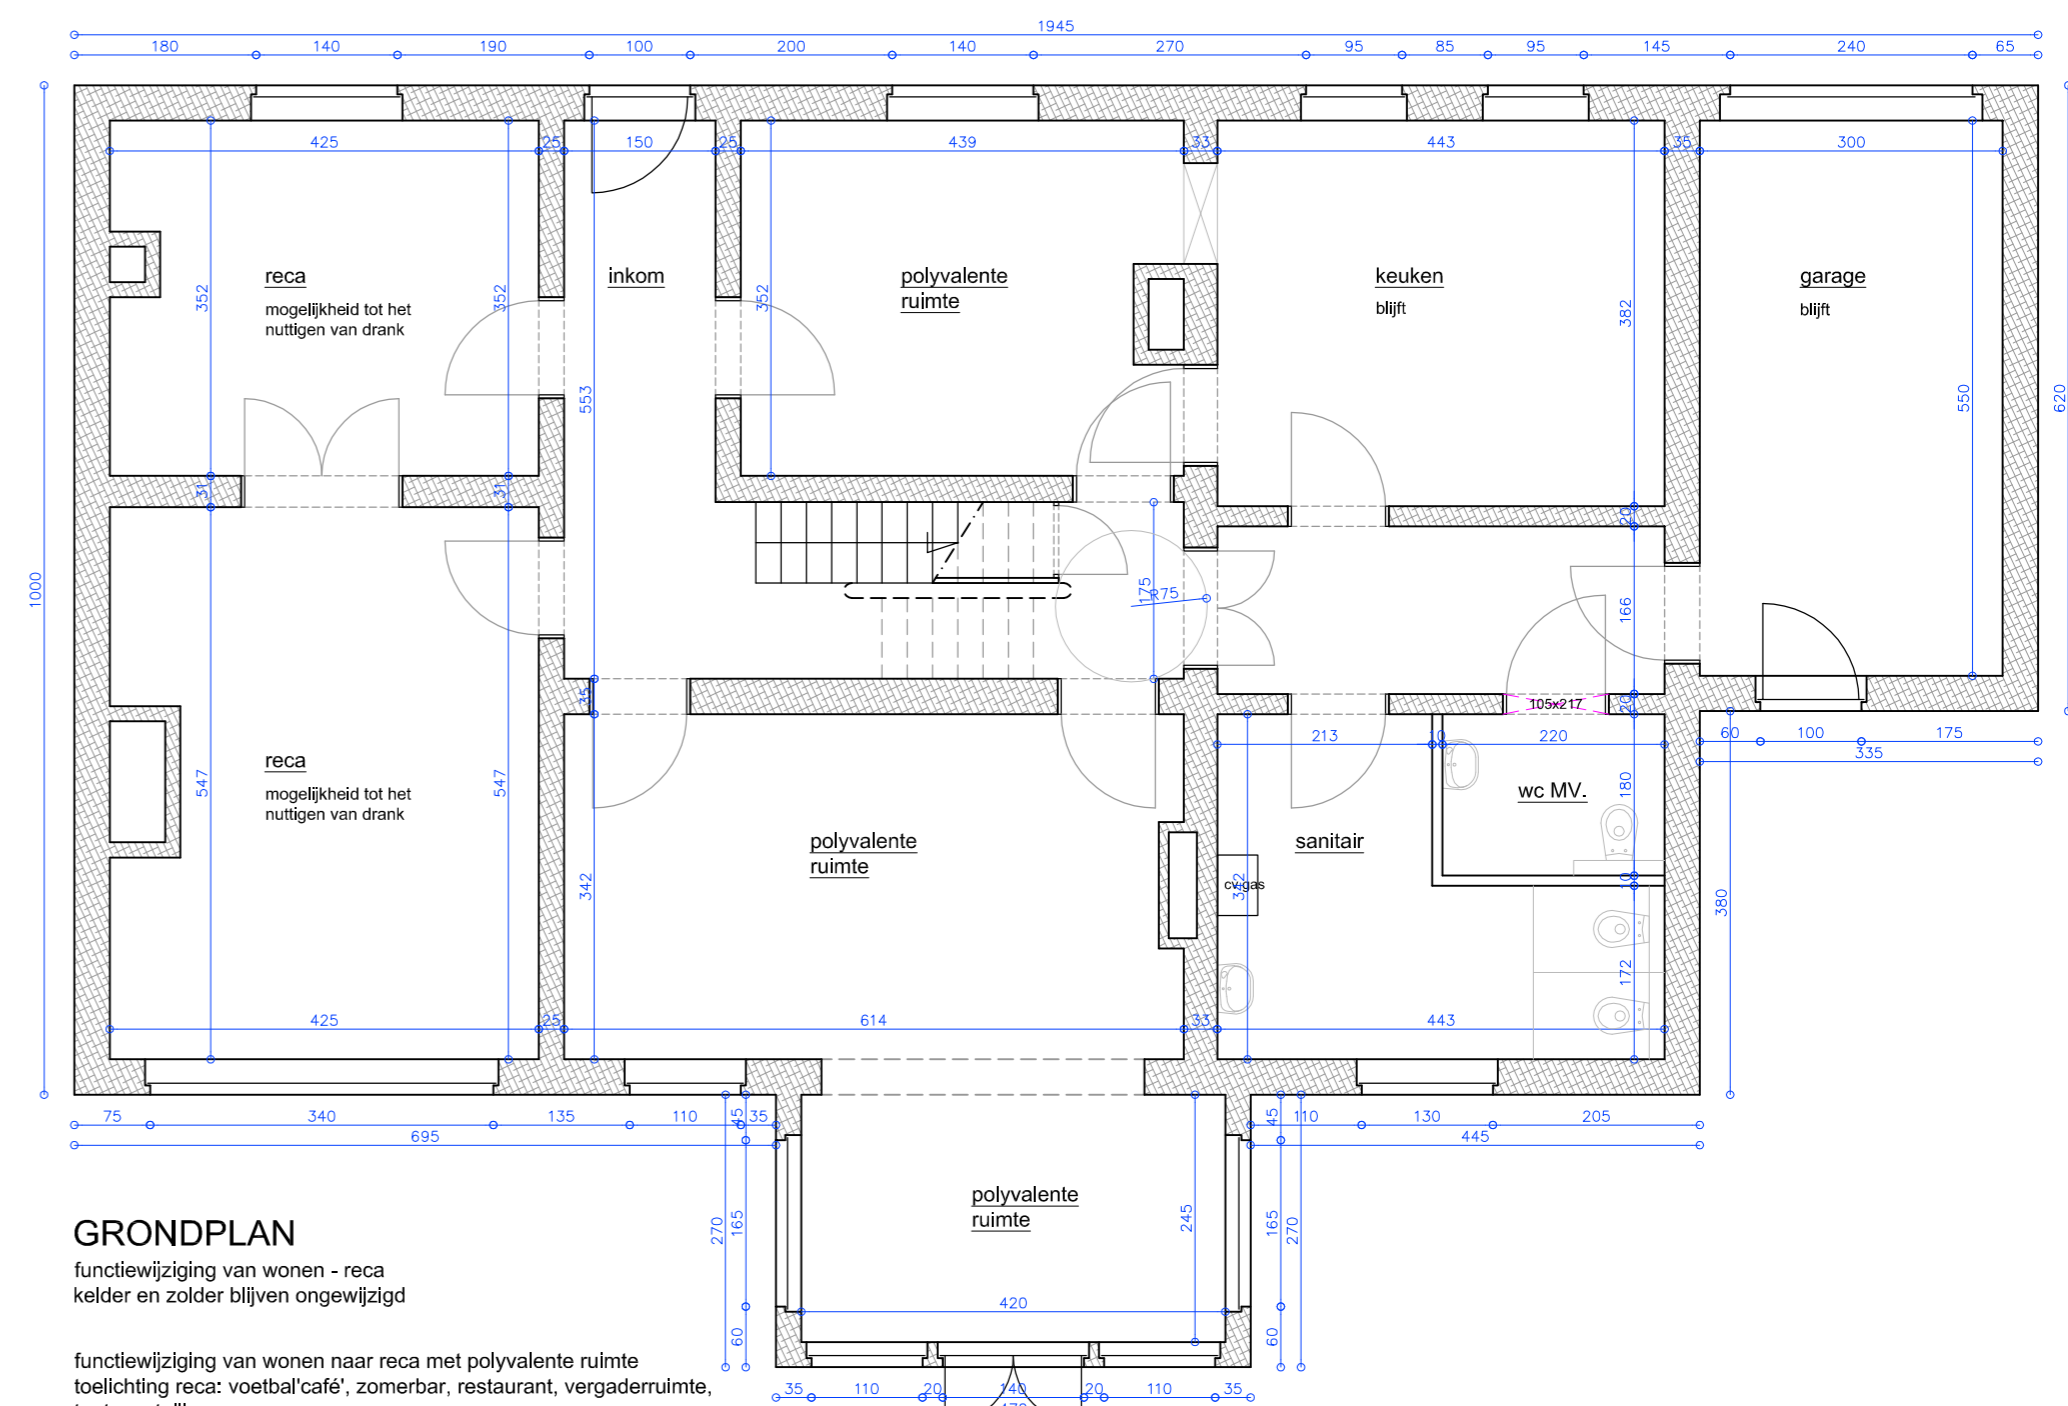


BESTAANDE SITUATIE

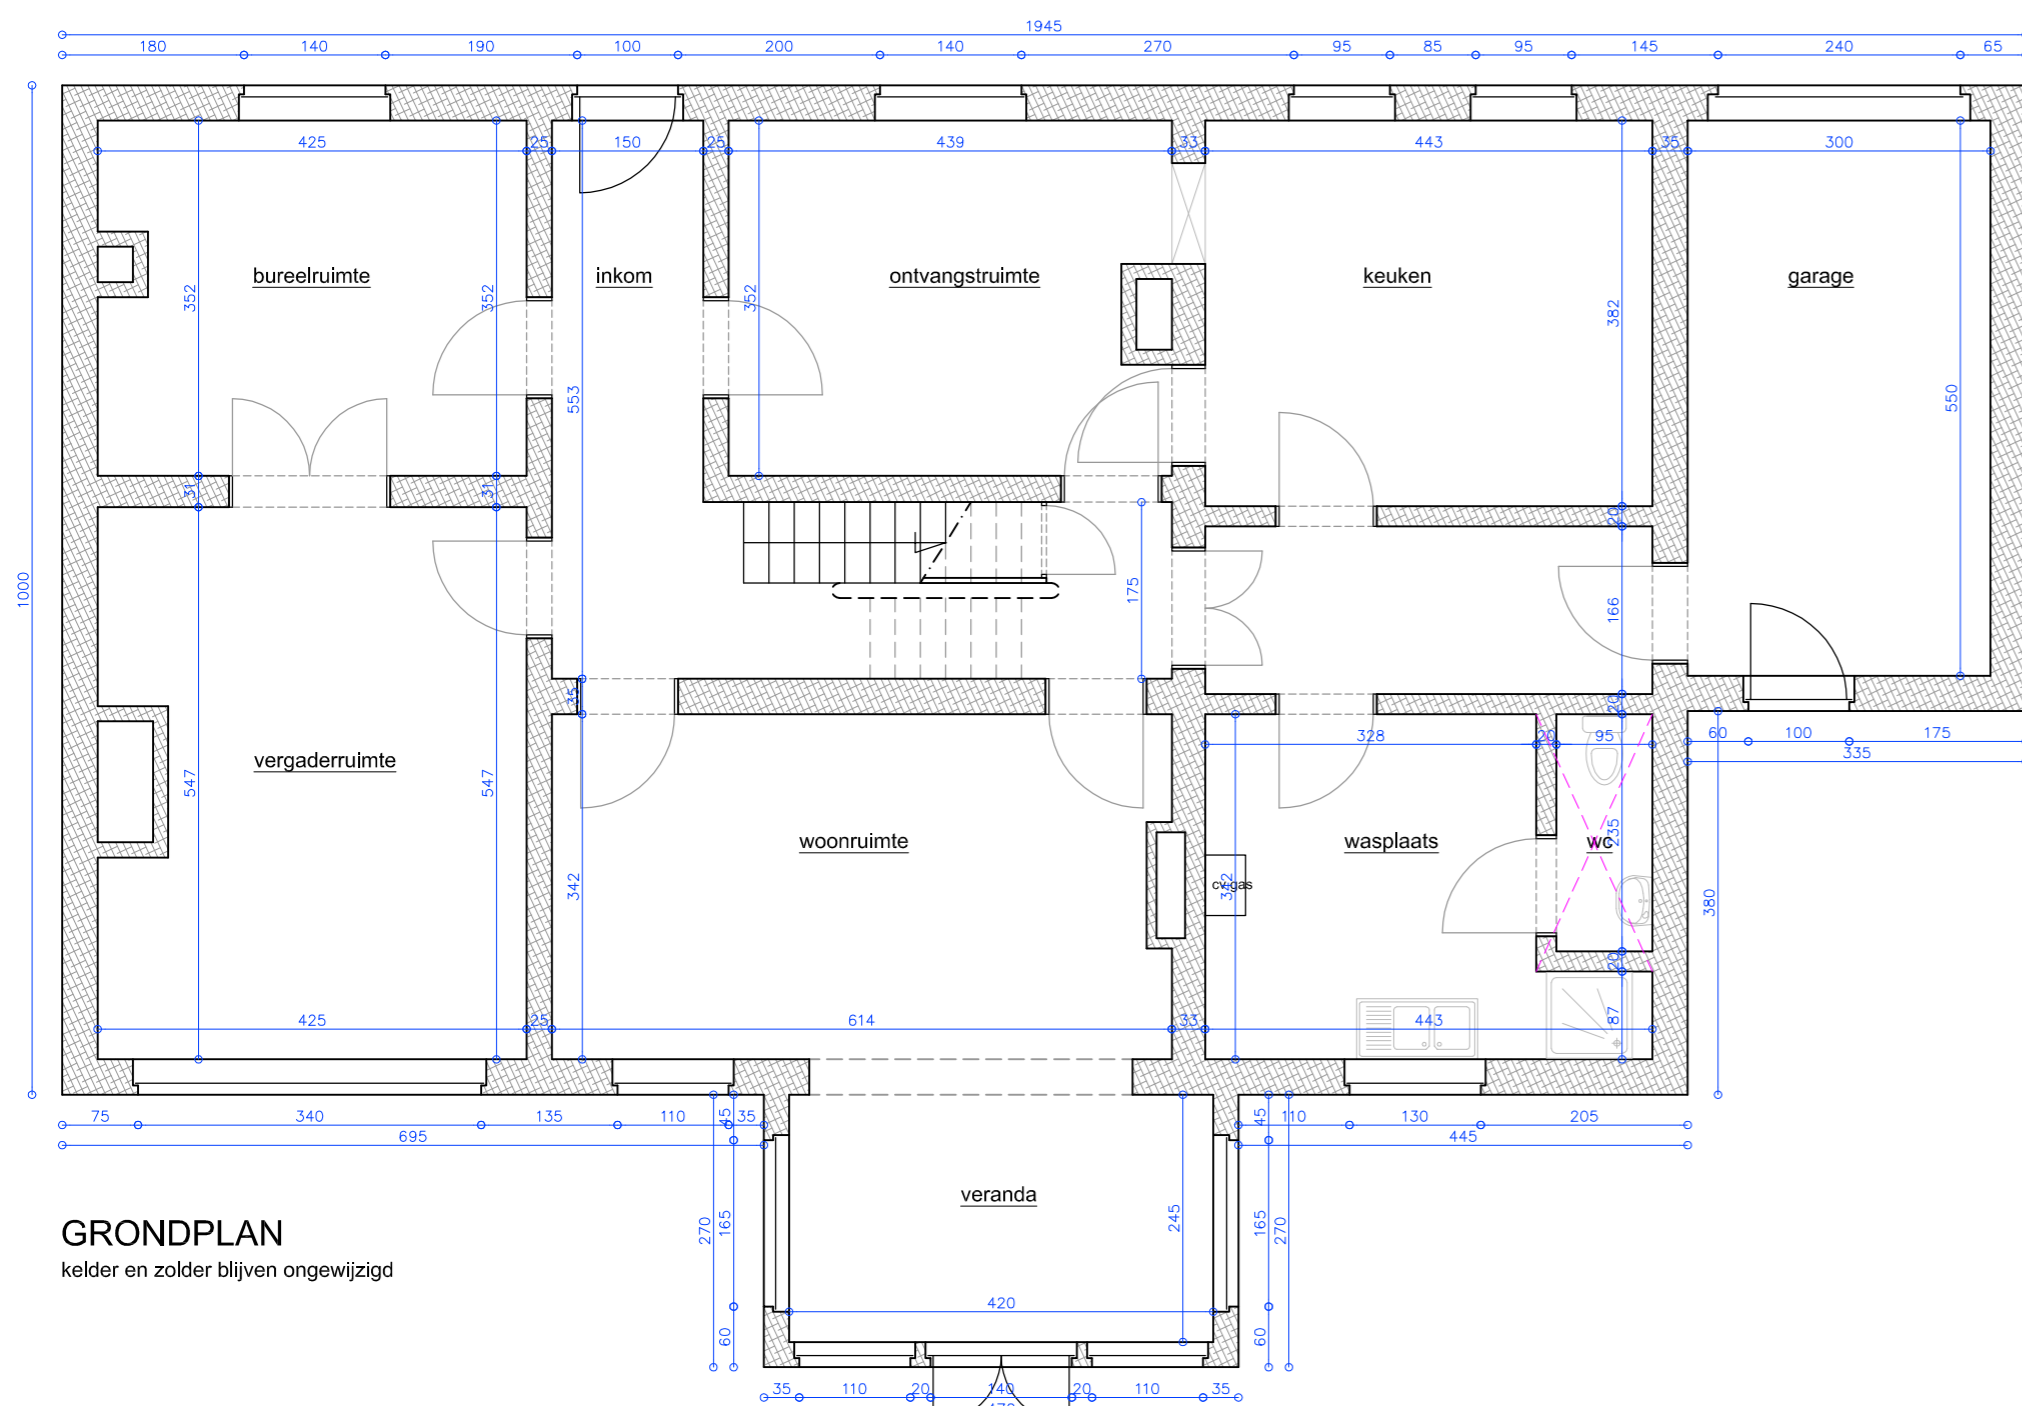

NIEUWE SITUATIE

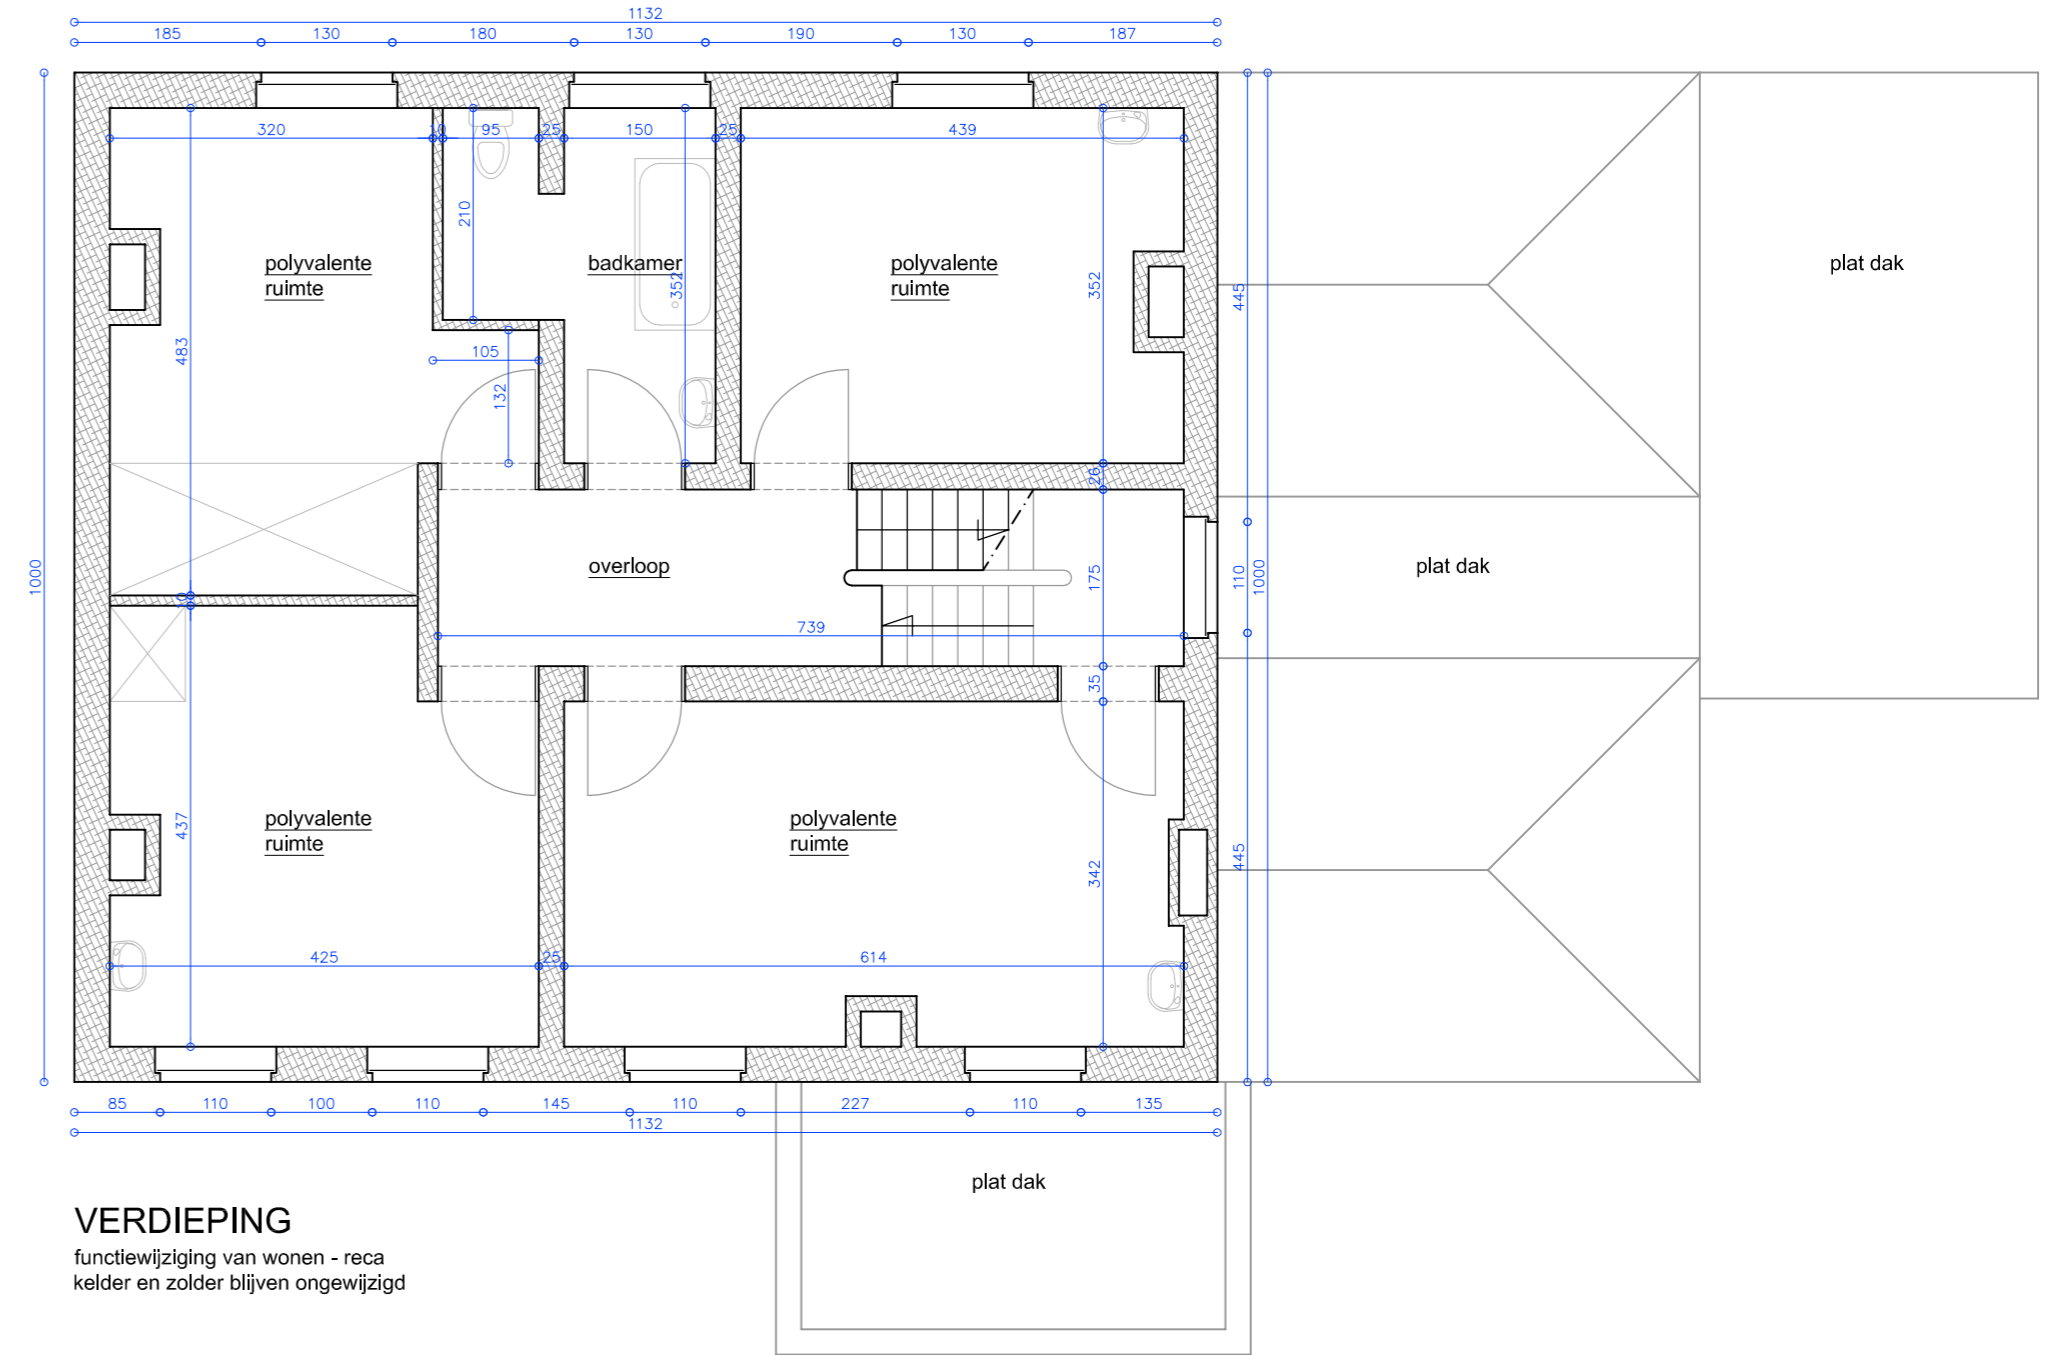

provincie	West-Vlaanderen		
gemeente	8531 Hulste (Harelbeke)		
bouwplaats	Hulstedorp 3 afd. sectie nrs.:		
studie	functiewijziging van wonen naar reca		
bouwhoer			
ONTWERP	dossier	ba/1234	
Grondplannen	plan nr.	A1/1	
Doorsneden	datum	1/50	
Funderings- en rioleringsplan	schaal	06/03/2023	
Aanzichtplan			
Terreinprofiel			
Inplanting			
Omgevingsplan			
Liggingplan			
goedkeurd en voor akkoord ondertekend			
opdrachtgever	aannemer	architect	
Wijzigingen			
BV Architect Steven Verbeke 8530 Harelbeke Oudekerkestraat 110 05672 89 78 +346953 28 05 @bv@architecten-verbeke.be			